



## 人と人の「対話」、人と自然の「対話」

「対話」があふれる、学生食堂、ホール、ミニコンビニ、同窓会室のある学生会館です。本館、1号館、図書館と、中庭や回廊で結ばれることにより、キャンパスに新しい風景が生まれました。ここでは、教室やゼミナールとは異なる、もっとリラックスした対話が生まれることでしょう。

中庭には、中国の孔子廟に植えられていることから学問の聖木とされるカイノキを植えました。屋上庭園やウッドデッキなど、自然を感じる屋外空間や、水を大切に使う雨水貯留散水システム。また、1階には天然素材の床シート「リノリウム」、2階には北海道産の間伐材のフローリングを用いるなど、エコロジーへの取組みを通じて人と自然の対話が生まれる建築をめざしています。

## データ

竣工日：2007年3月29日  
構造：鉄筋コンクリート造・鉄骨造  
規模：地上2階  
建物高さ：8.35m  
建築面積：801.11m<sup>2</sup>  
延床面積：1092.01m<sup>2</sup>  
設計施工：株式会社竹中工務店  
家具：株式会社ビゾン  
運営：株式会社グリーンハウス  
(学生食堂、ミニコンビニ ヤマザキYショップ)

### たーちゃんキッチン

対話にみちみちたキャンパスの中で、もっとも楽しく活発な対話が生まれるのが、ここ学生食堂。最新のオール電化厨房も自慢です。




### らっくんホール

東に中庭、西に春日川をのぞむ、光あふれる憩いの空間。ミニコンビニが併設され、大変便利になりました。



### 同窓会室

床の間や水屋を備えた14畳の和室です。同窓会はもちろん、茶道や華道のお稽古、ゼミナールなど、幅広い用途に対応できます。

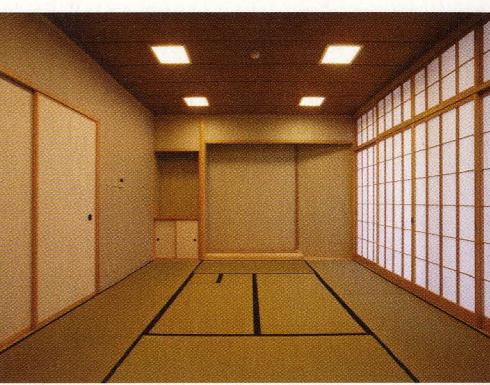

### 家具

「アリンコチェア」、「バタフライチェア」の愛称で長く世界で愛されるイスで、デンマーク製です。回廊やウッドテラスの赤と青のイスとテーブルはスウェーデン製です。




### 屋上庭園

春日川越しに高松市街を見晴らすロケーションに、ツツジ、アジサイ、ハギなど野原の草花を植えました。雨水を貯留槽に蓄え、植栽用散水に再利用しています。



### 照明

夕方になると、暖かい色の明かりが灯ります。中庭や屋上庭園にも庭園灯を配しました。

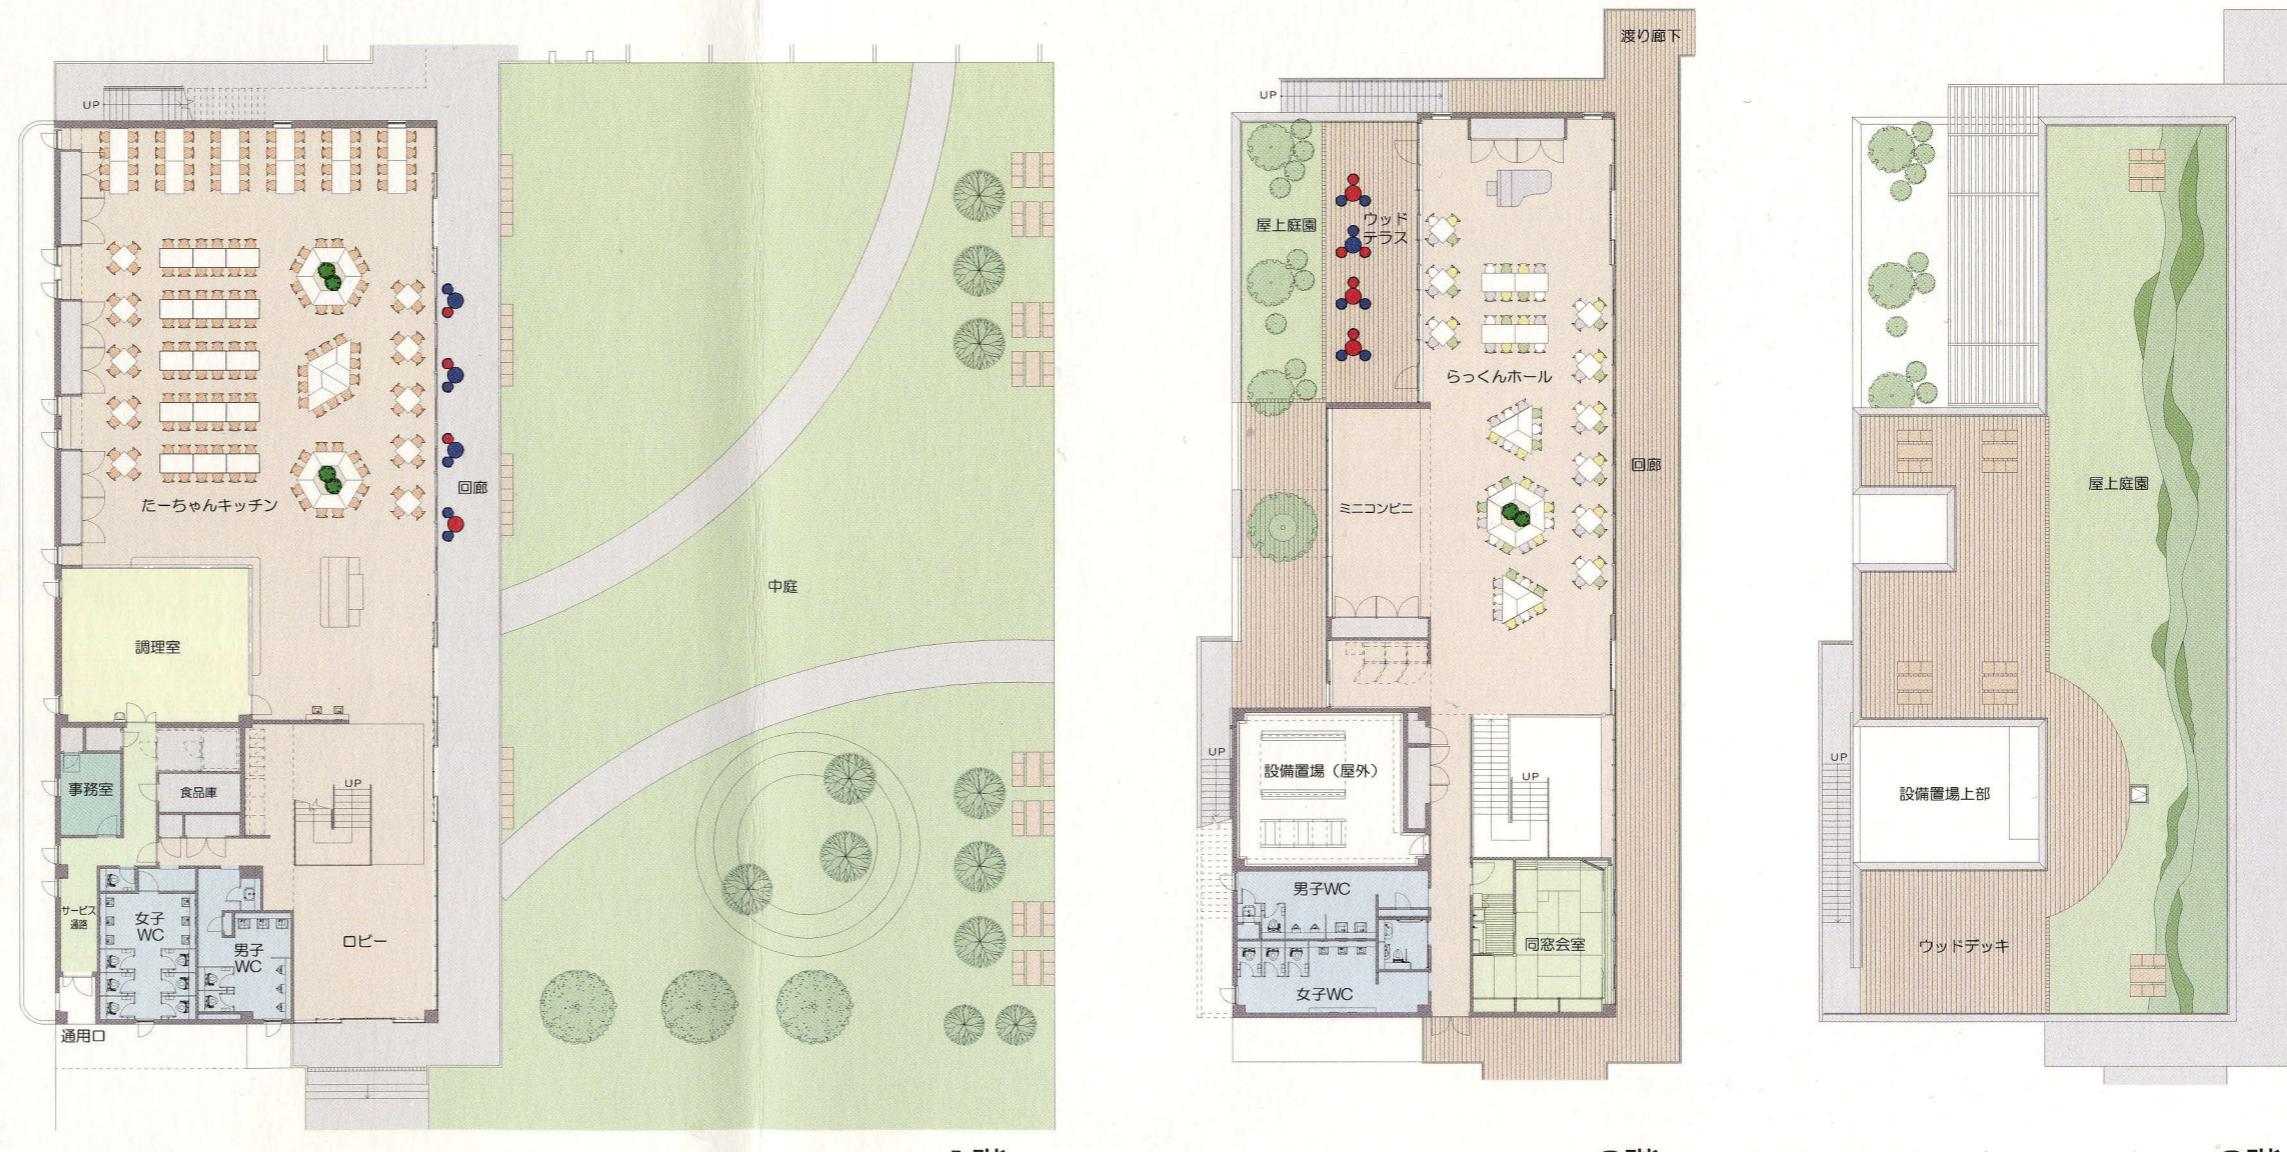

1階

2階

3階